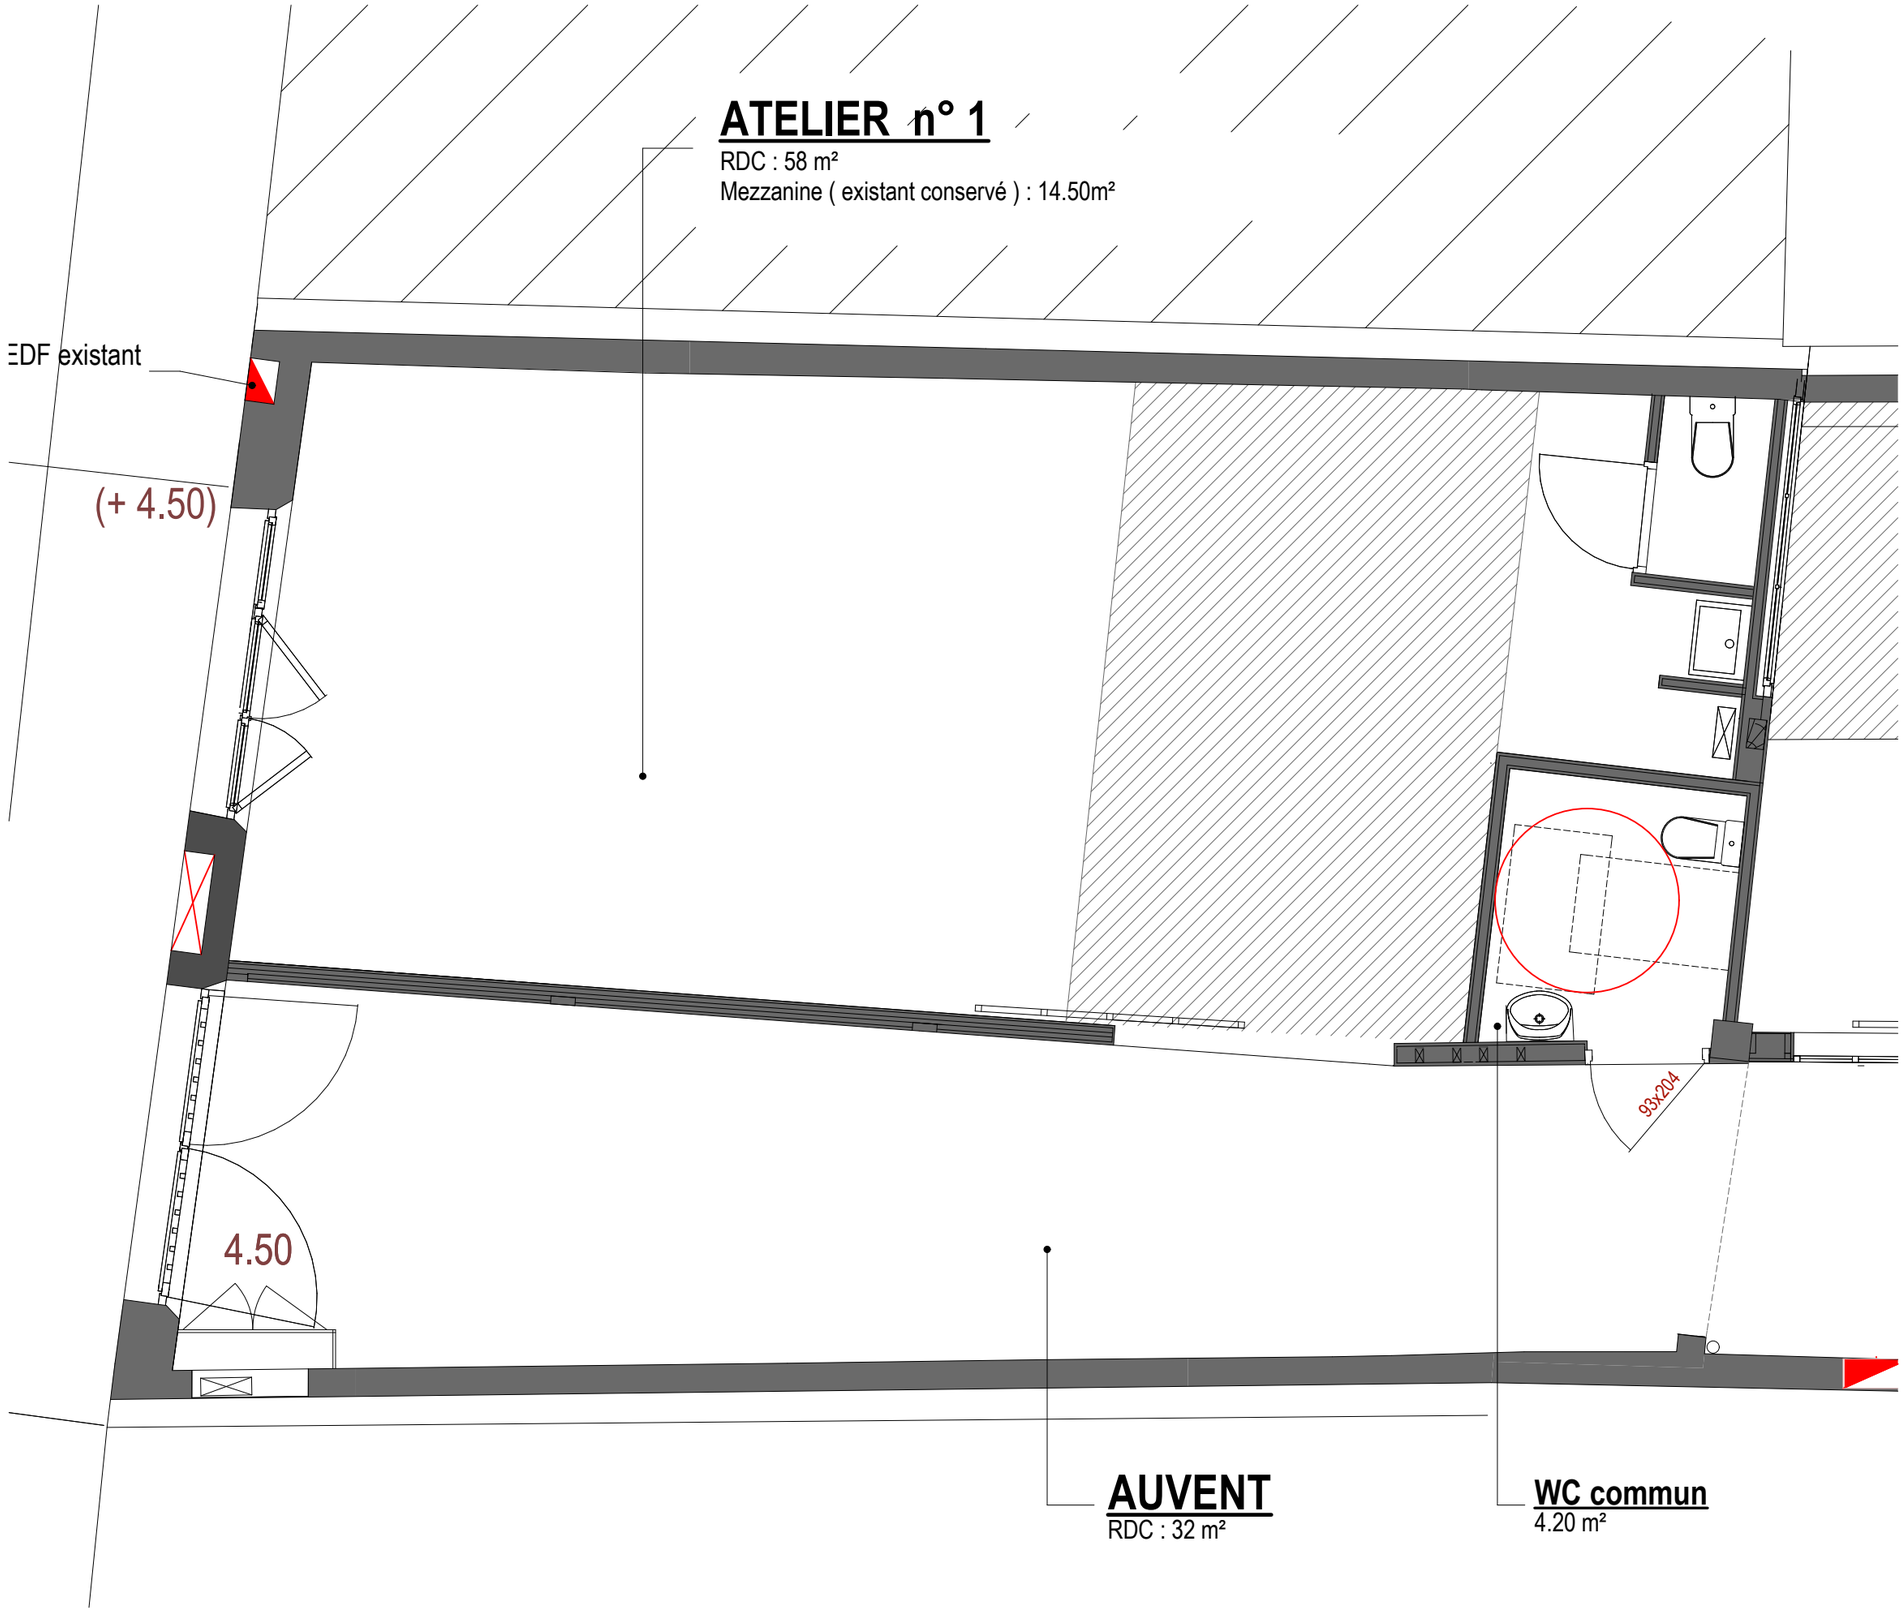

Echelle 1:50

ATELIER 1 | 02