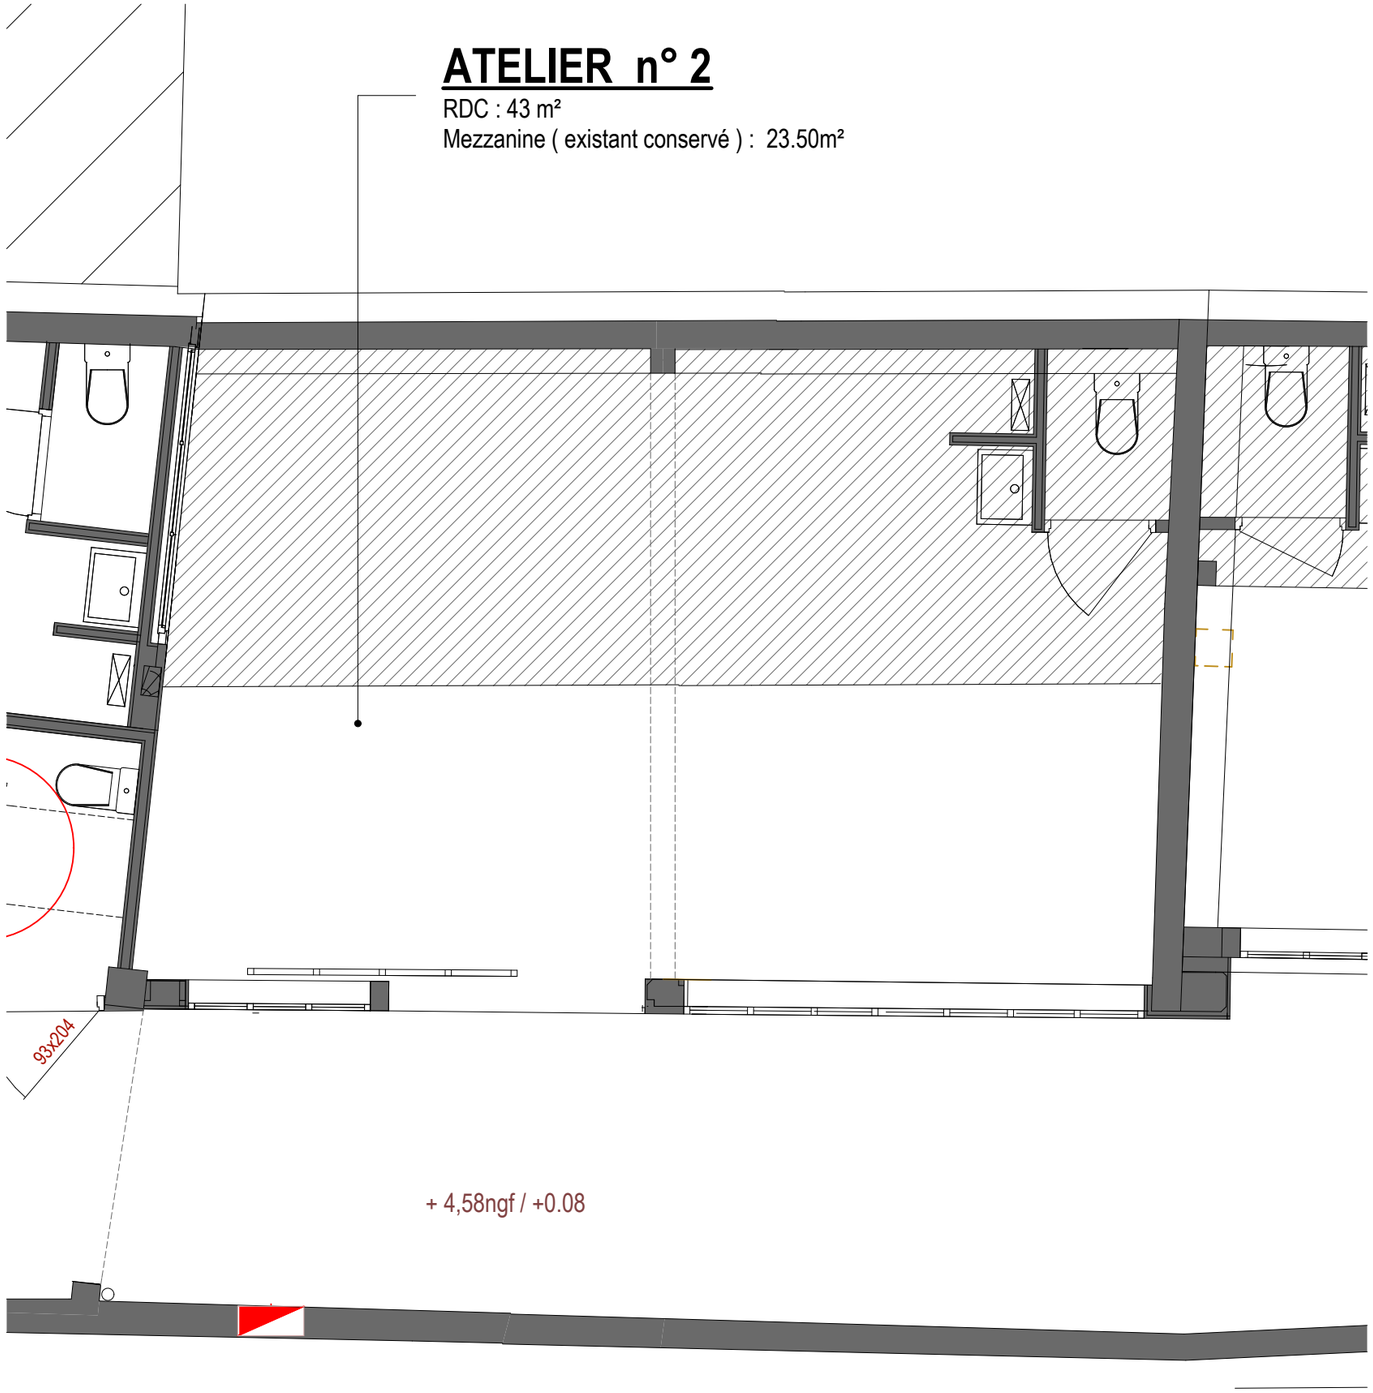

Echelle 1:50

ATELIER 2 | 03