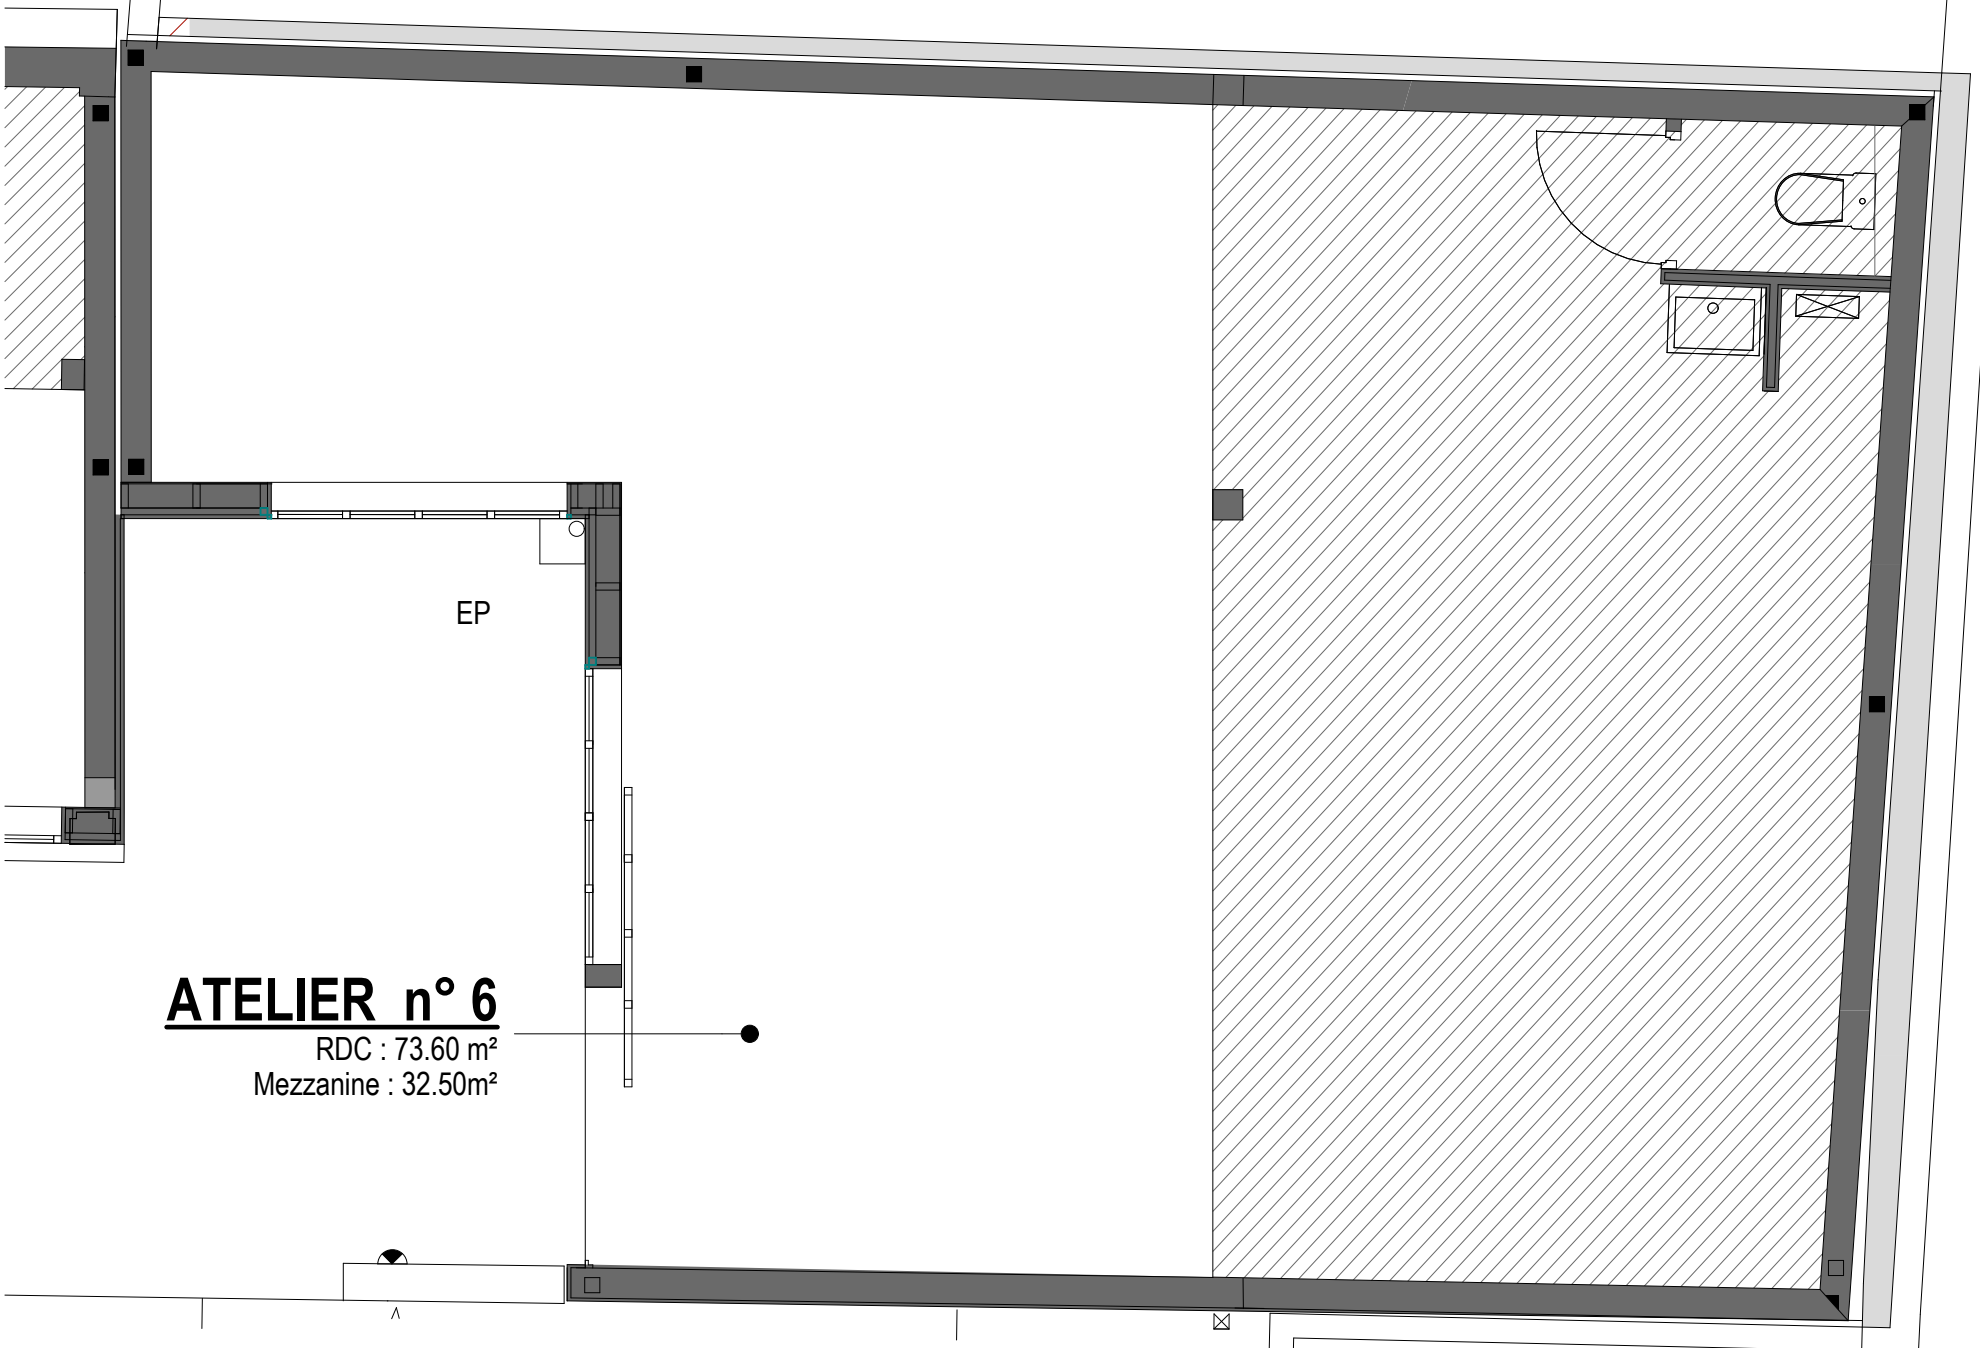

echelle :1:50

ATELIER 6