









AC 323

 






-  Cloisons de distributions
-  Cloisons de gaines
-  Cloisons acoustiques
-  Murs anciens existants
-  Murs créés 15cm
-  Murs créés 20cm
-  Faux-plafond et sofitte

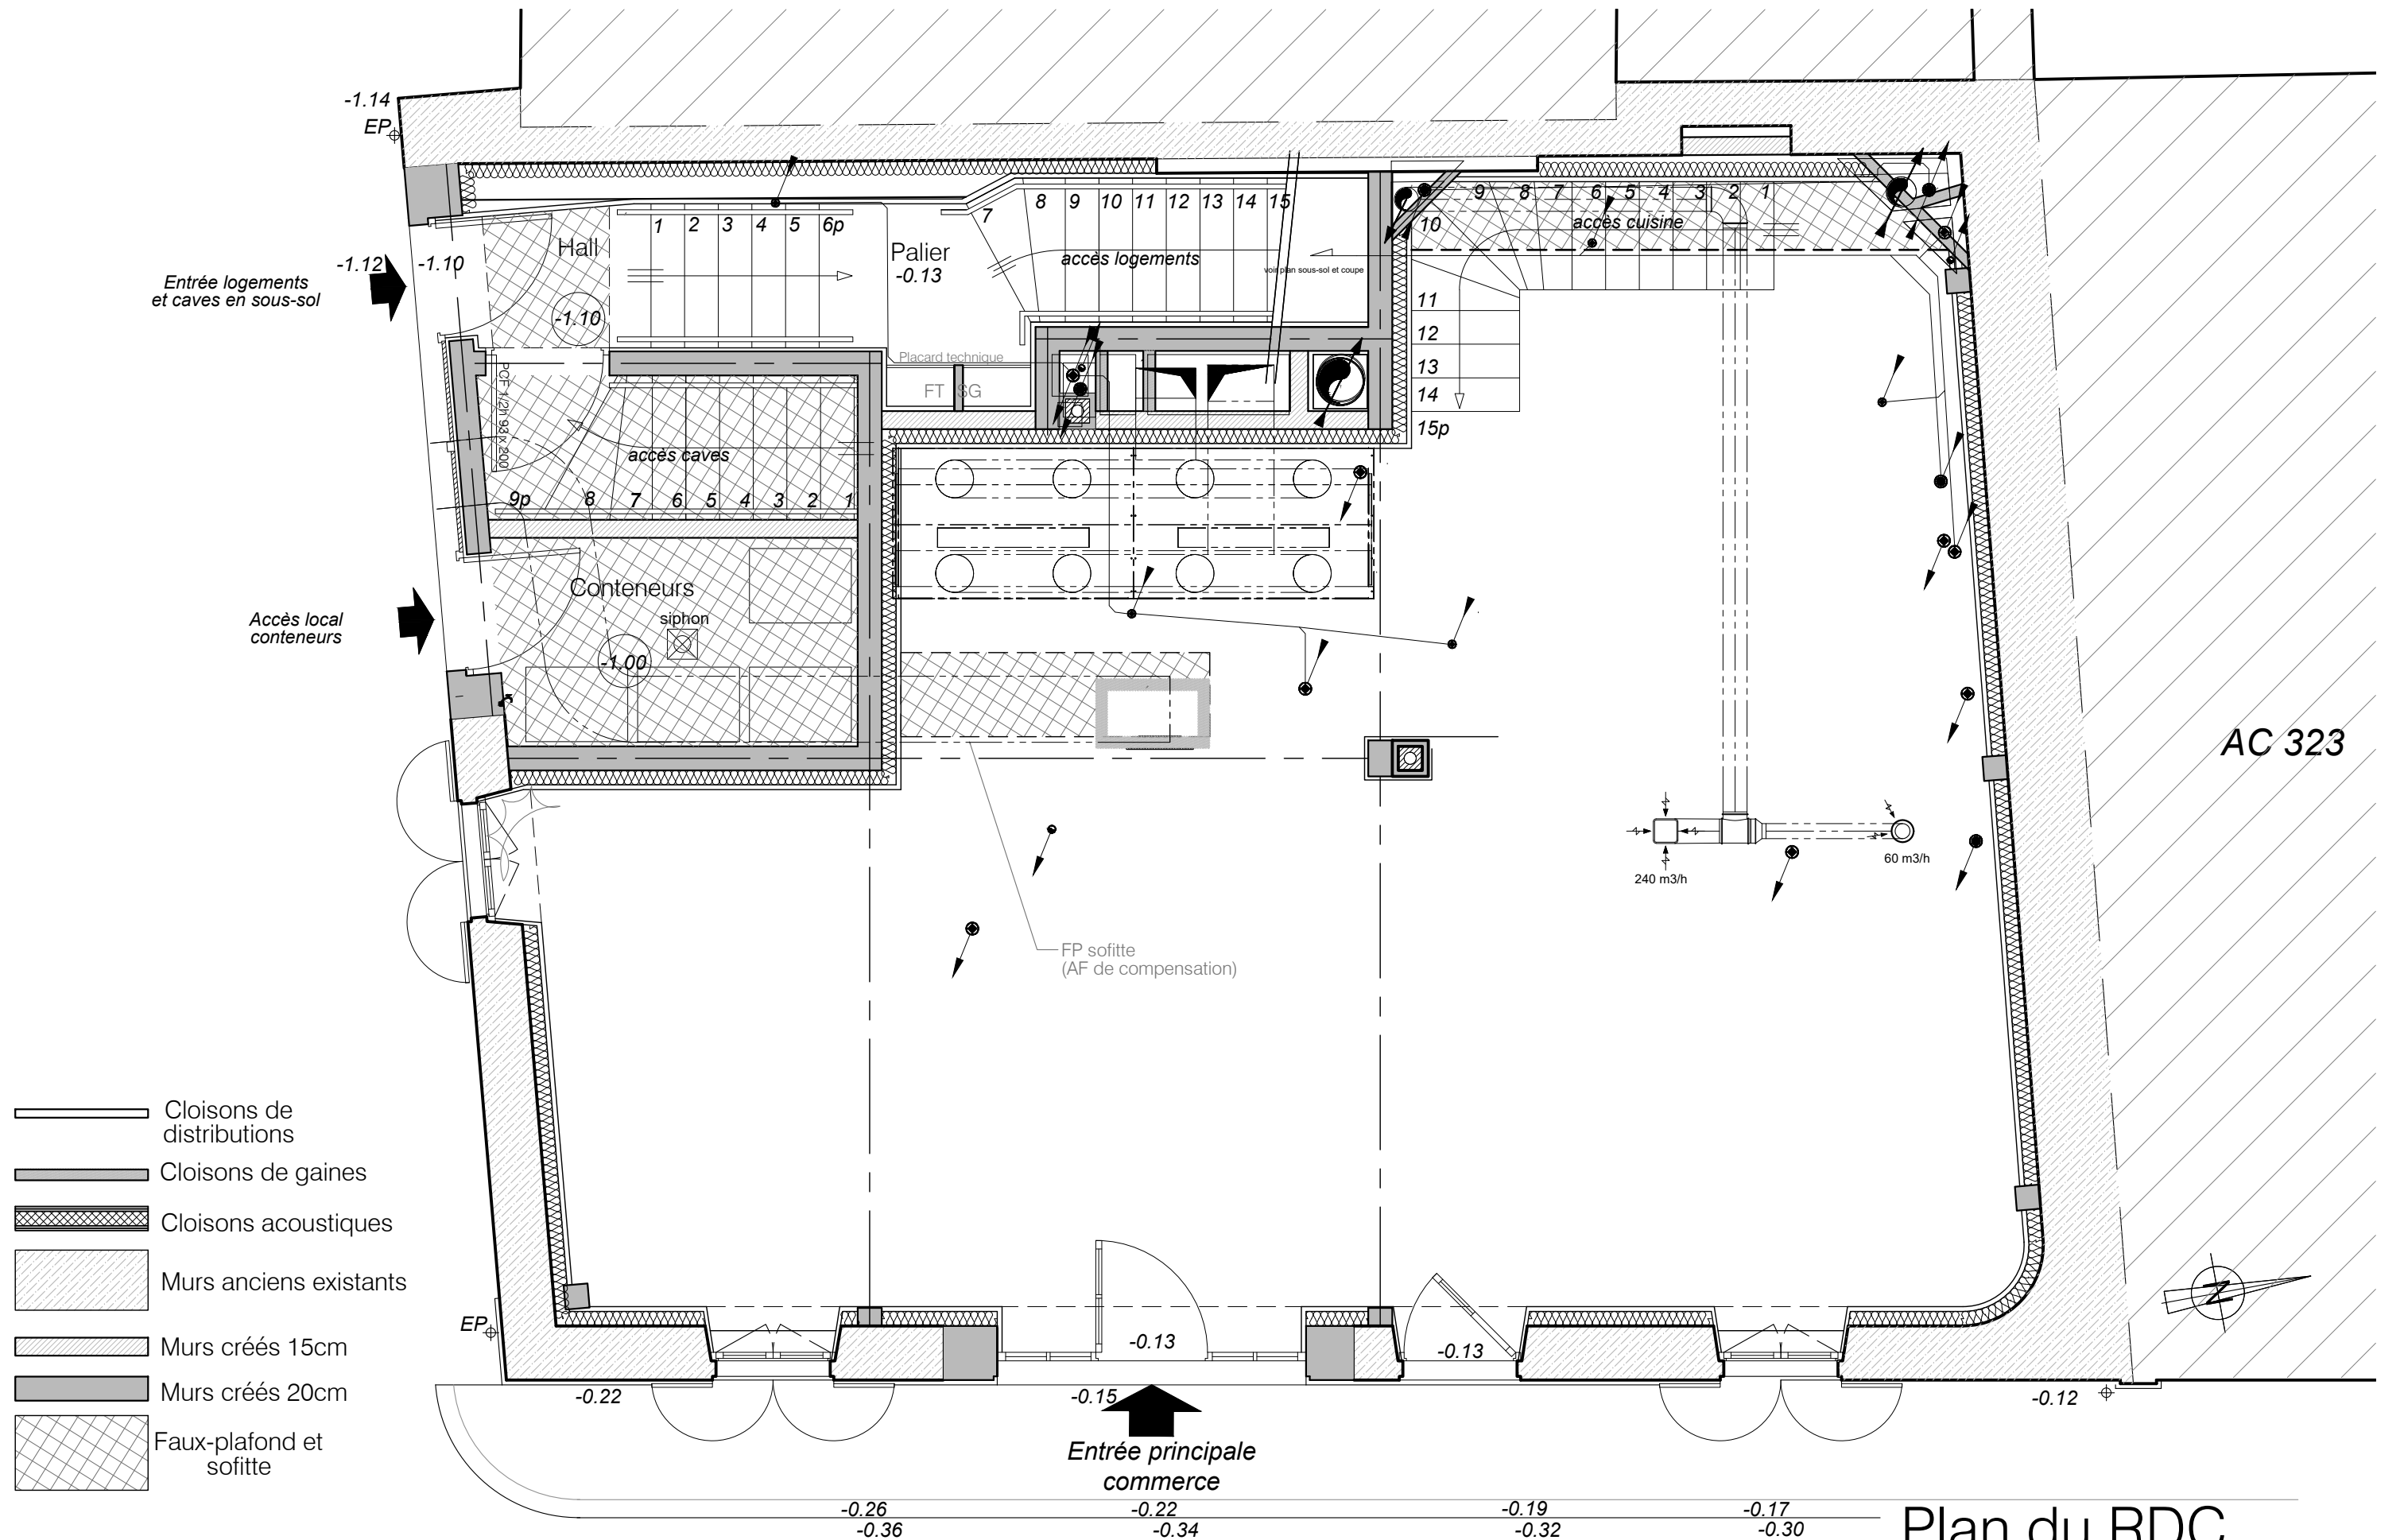Place Eudes d'Aquitaine

Plan du sous-sol
 état projeté
 mise à jour 09/11/2022

Echelle : 1/50e



-  Cloisons de distributions
-  Cloisons de gaines
-  Cloisons acoustiques
-  Murs anciens existants
-  Murs créés 15cm
-  Murs créés 20cm
-  Faux-plafond et sofitte

AC 323

Entrée principale
commerce

Plan du RDC
état projeté

Echelle : 1/50e

mise à jour 09/11/2022

Place Eudes d'Aquitaine