



Plan du sous-sol
 état projeté
 mise à jour 09/11/2022
 Echelle : 1/50e

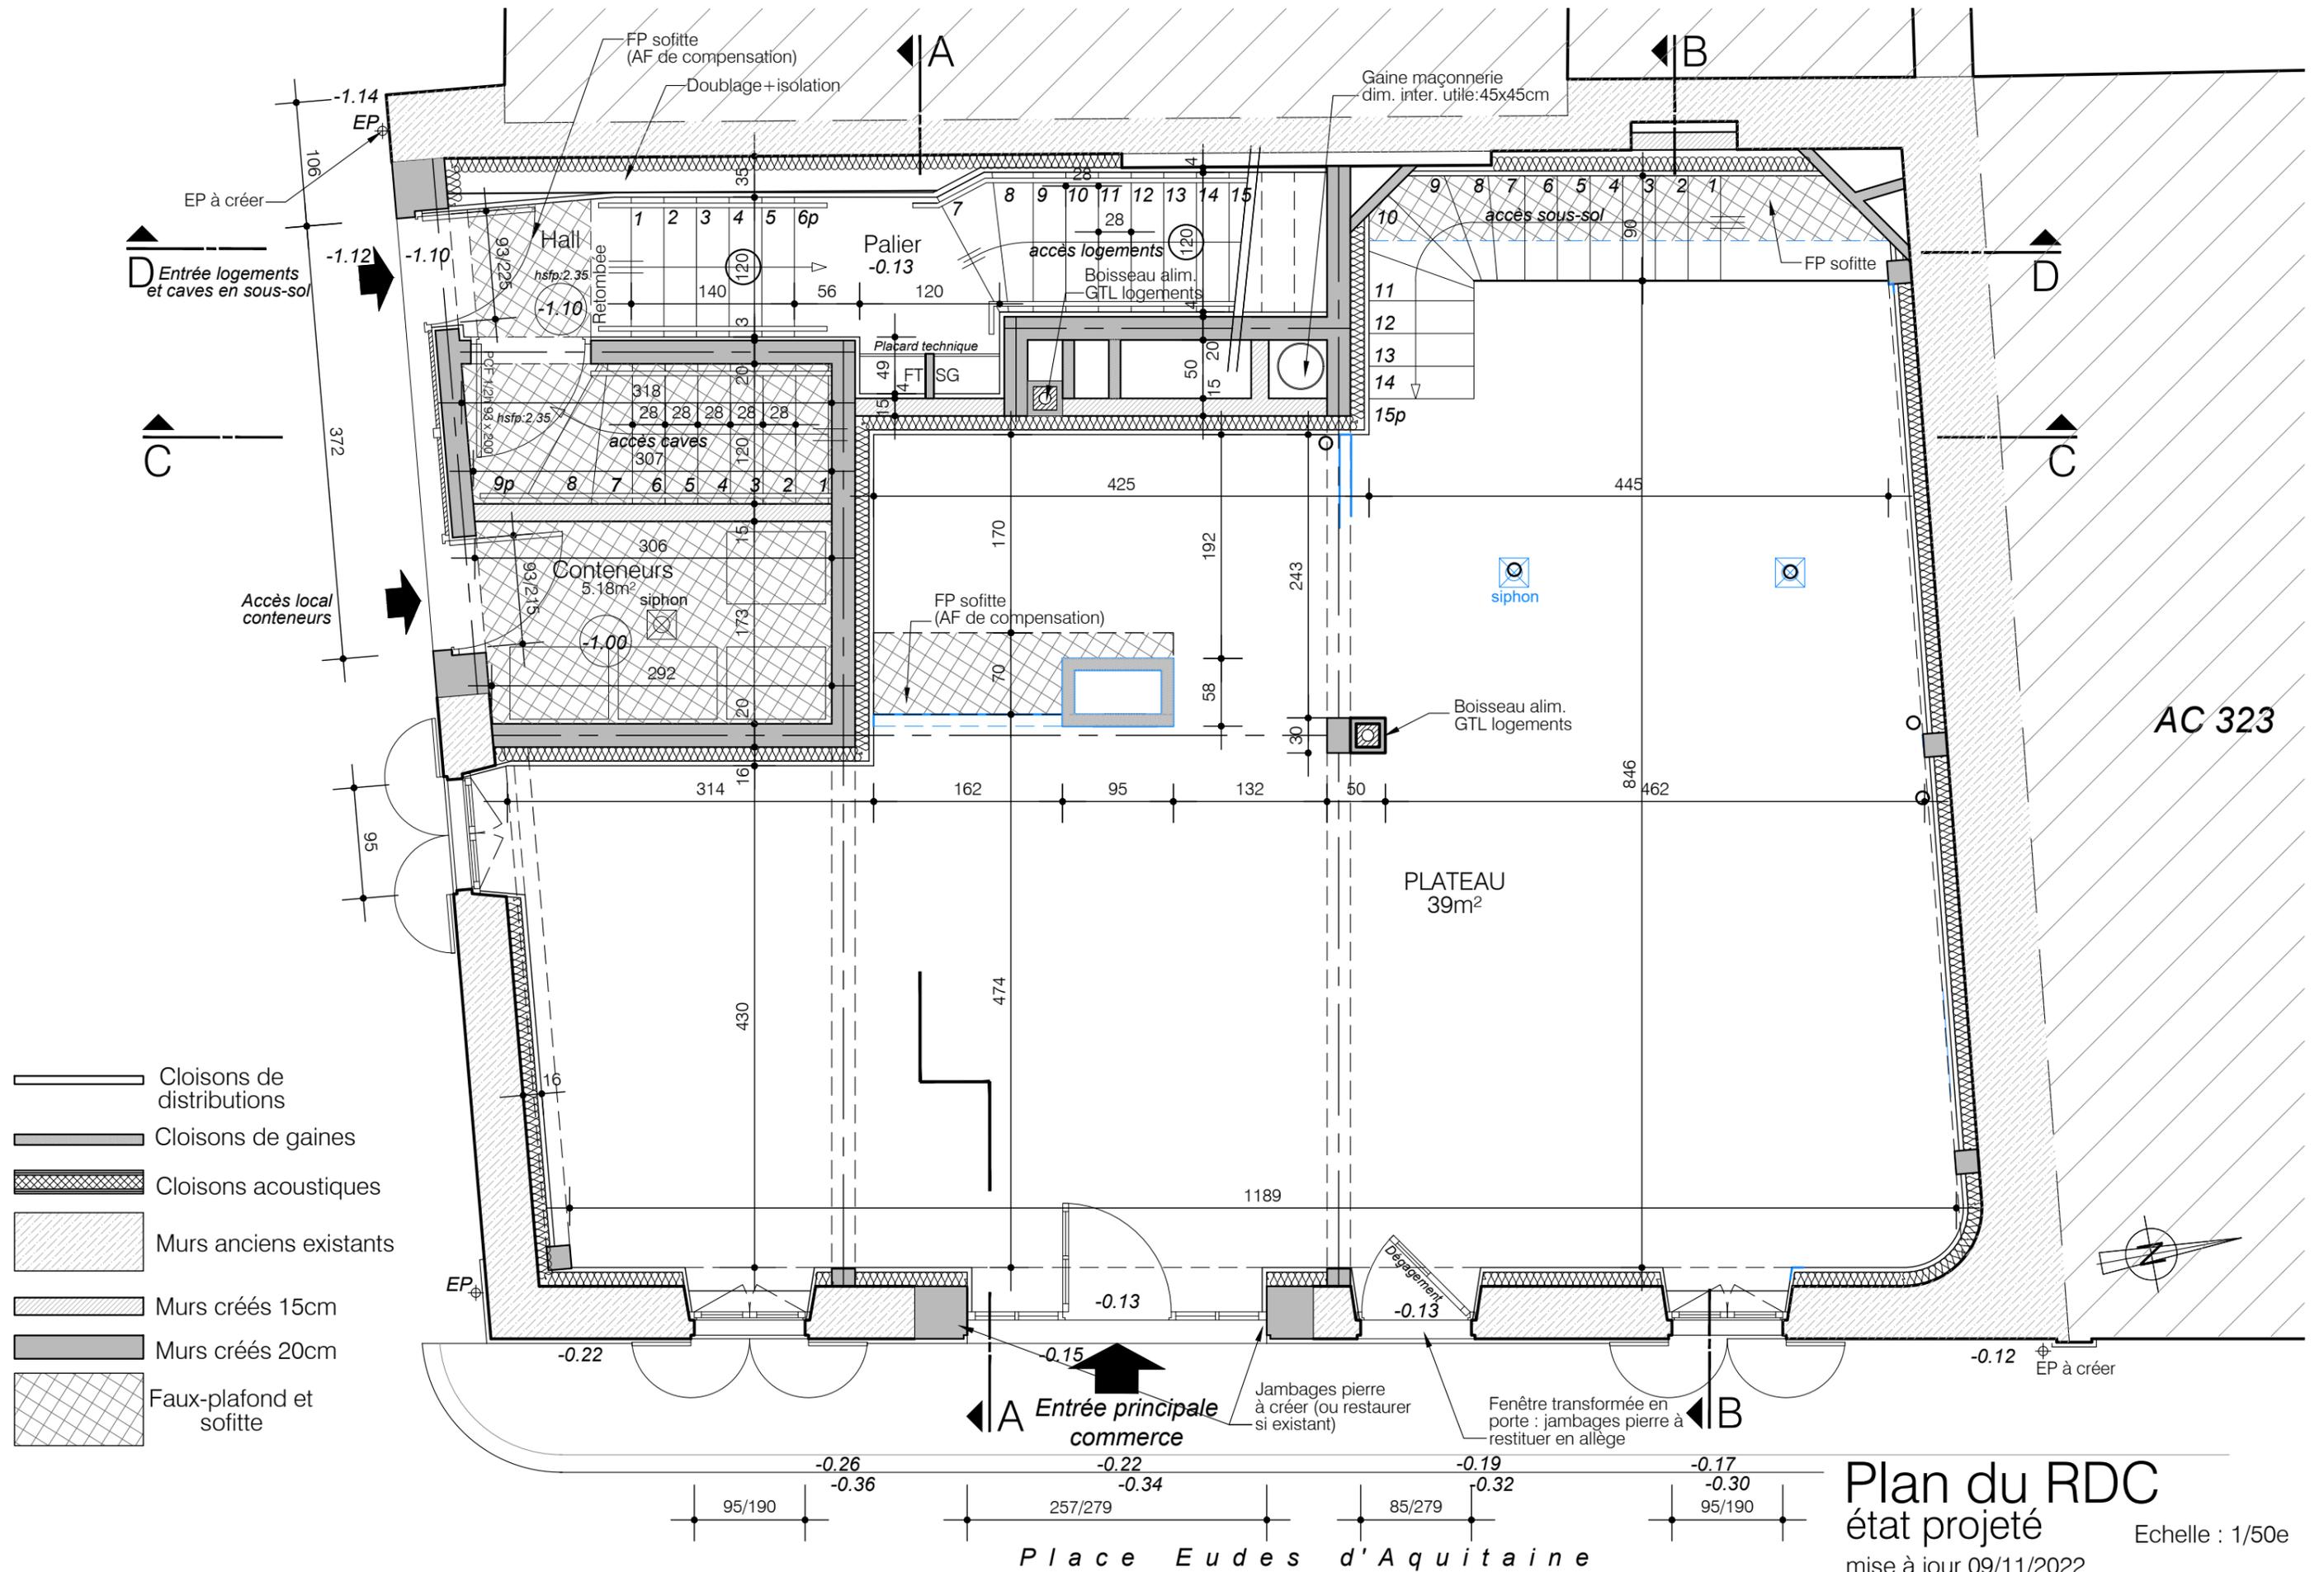

Coupe A-A


état projeté Echelle : 1/50e
mise à jour 13/09/2022

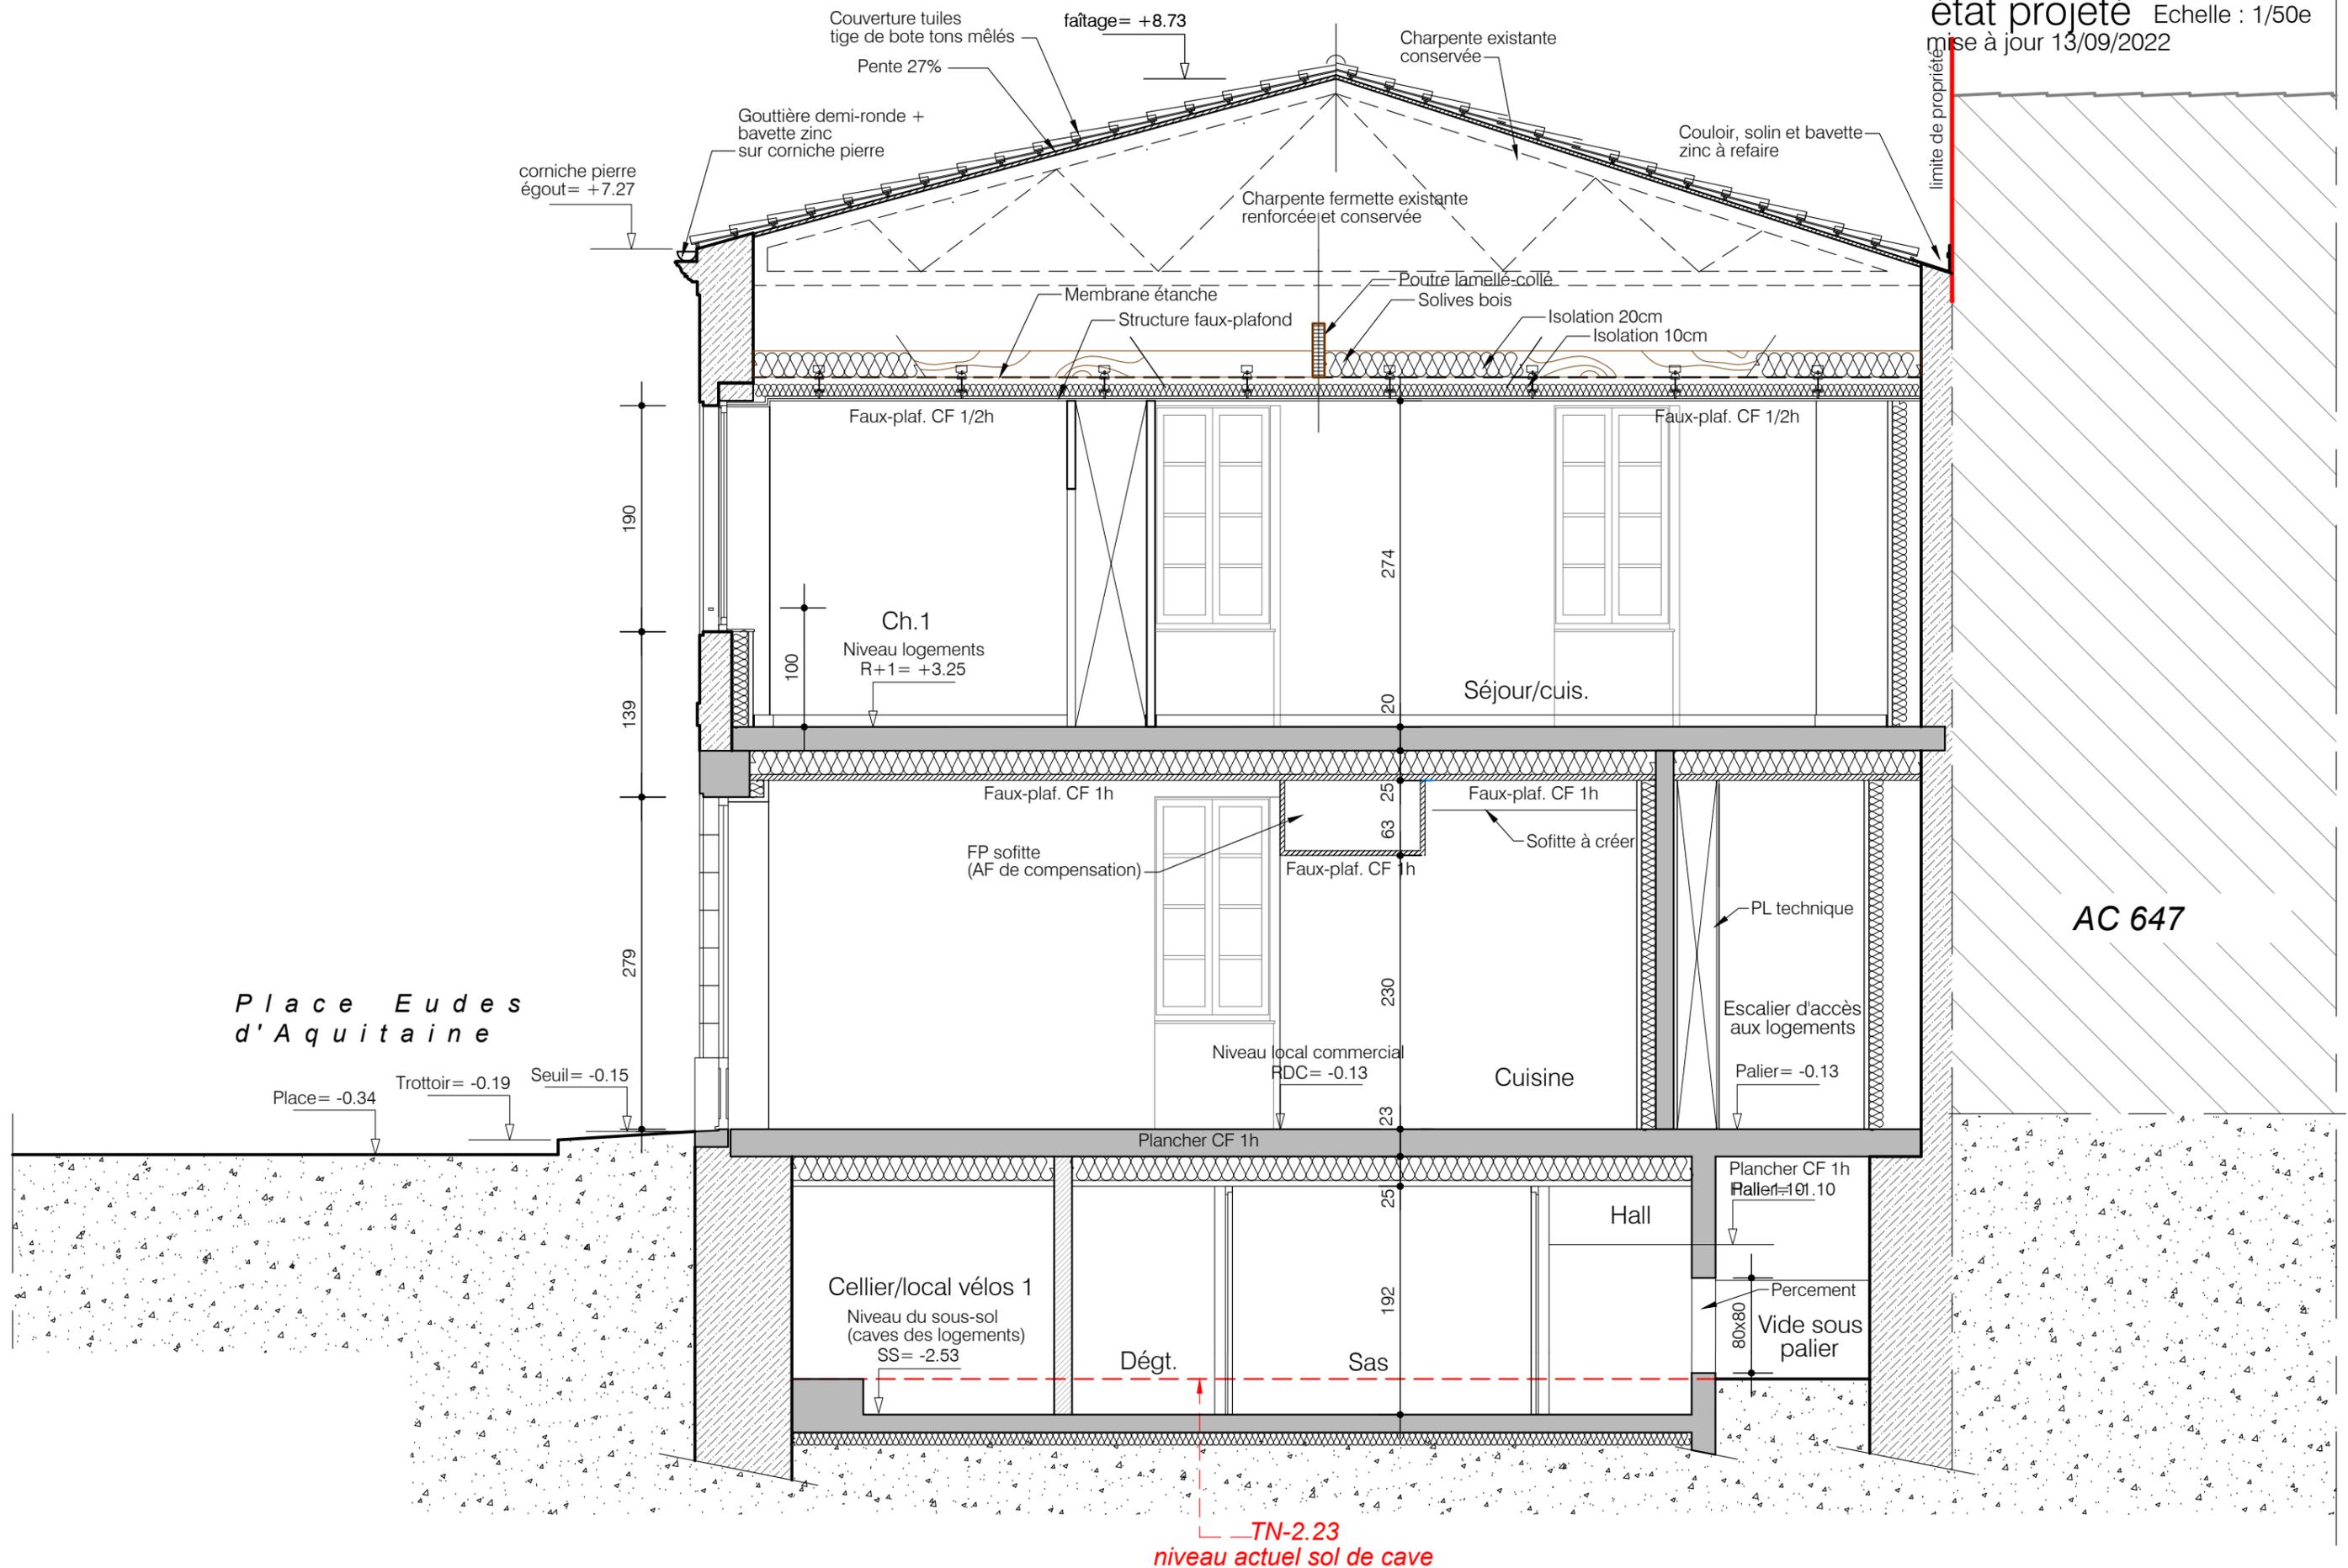

Coupe B-B

état projeté Echelle : 1/50e
mise à jour 13/09/2022

NOTA: Les côtes de niveaux indiquées prennent en référence le niveau 0.00 du sol du RDC du plancher actuel. Le niveau du sol du RDC projeté se situera 13 cm en dessous afin d'en permettre l'accès aux PMR.

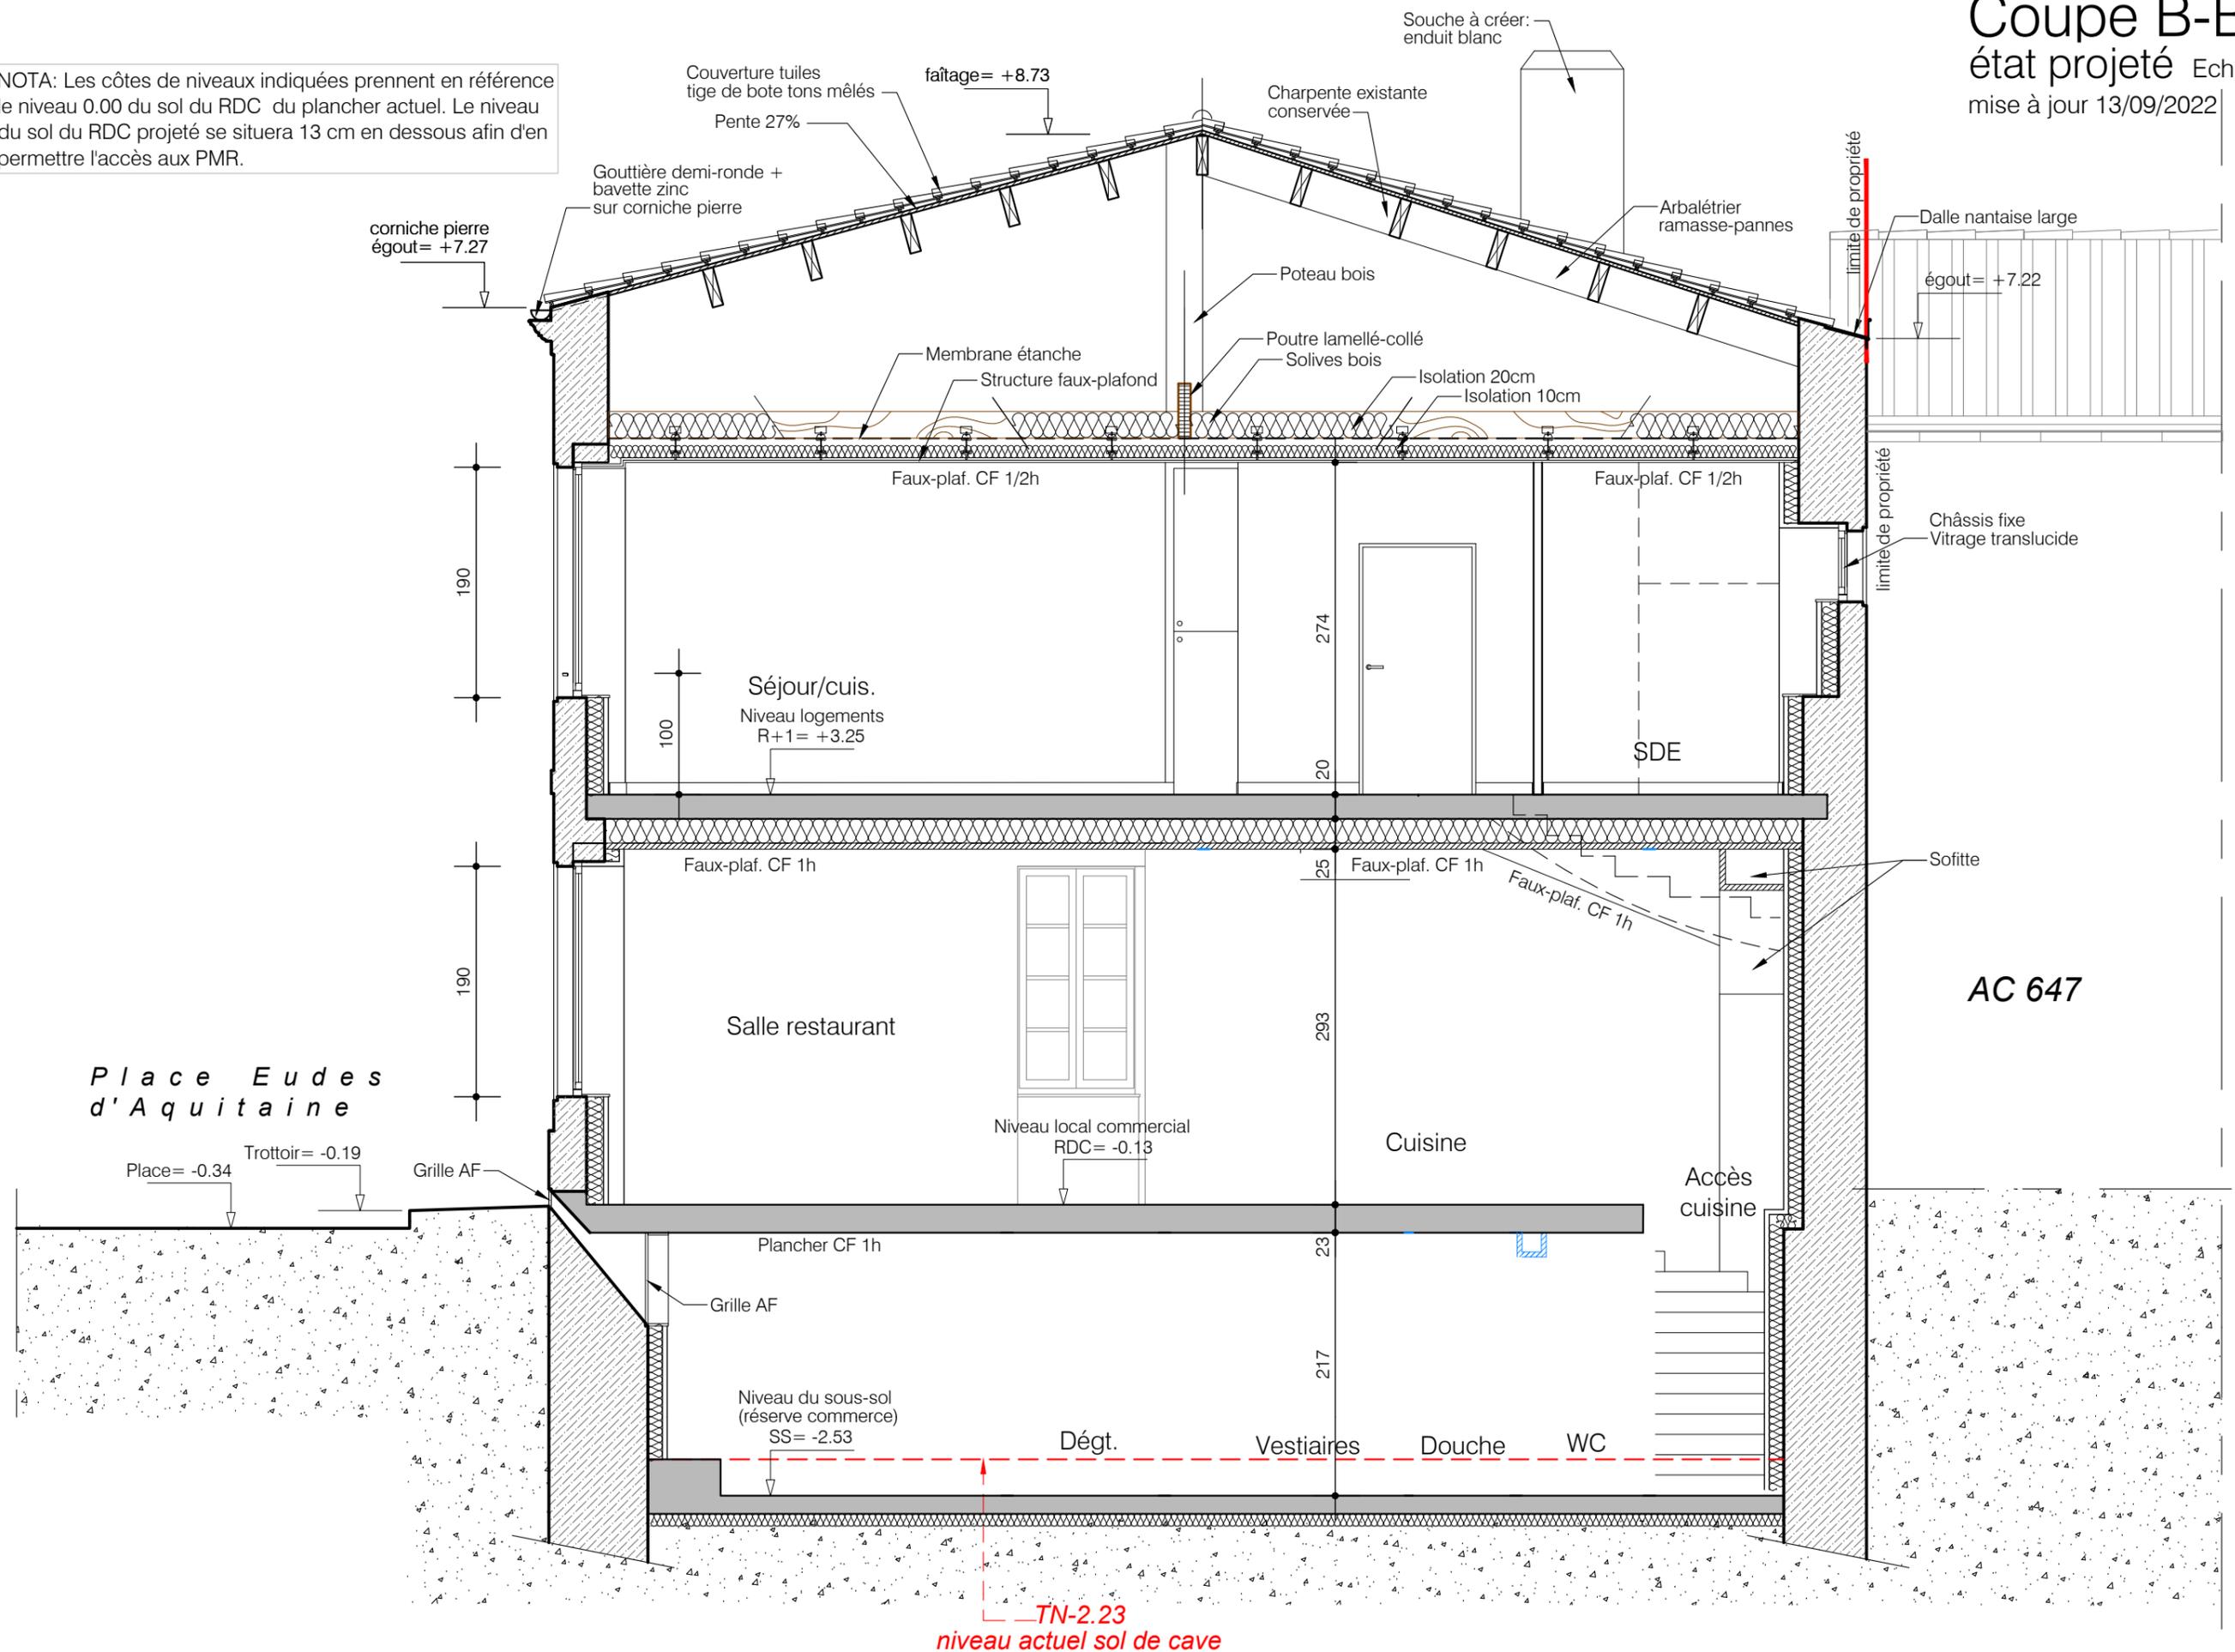


TN-2.23
niveau actuel sol de cave

NOTA: Les côtes de niveaux indiquées prennent en référence le niveau 0.00 du sol du RDC du plancher actuel. Le niveau du sol du RDC projeté se situera 13 cm en dessous afin d'en permettre l'accès aux PMR.

Coupe C-C

état projeté Echelle : 1/50e
mise à jour 13/09/2022

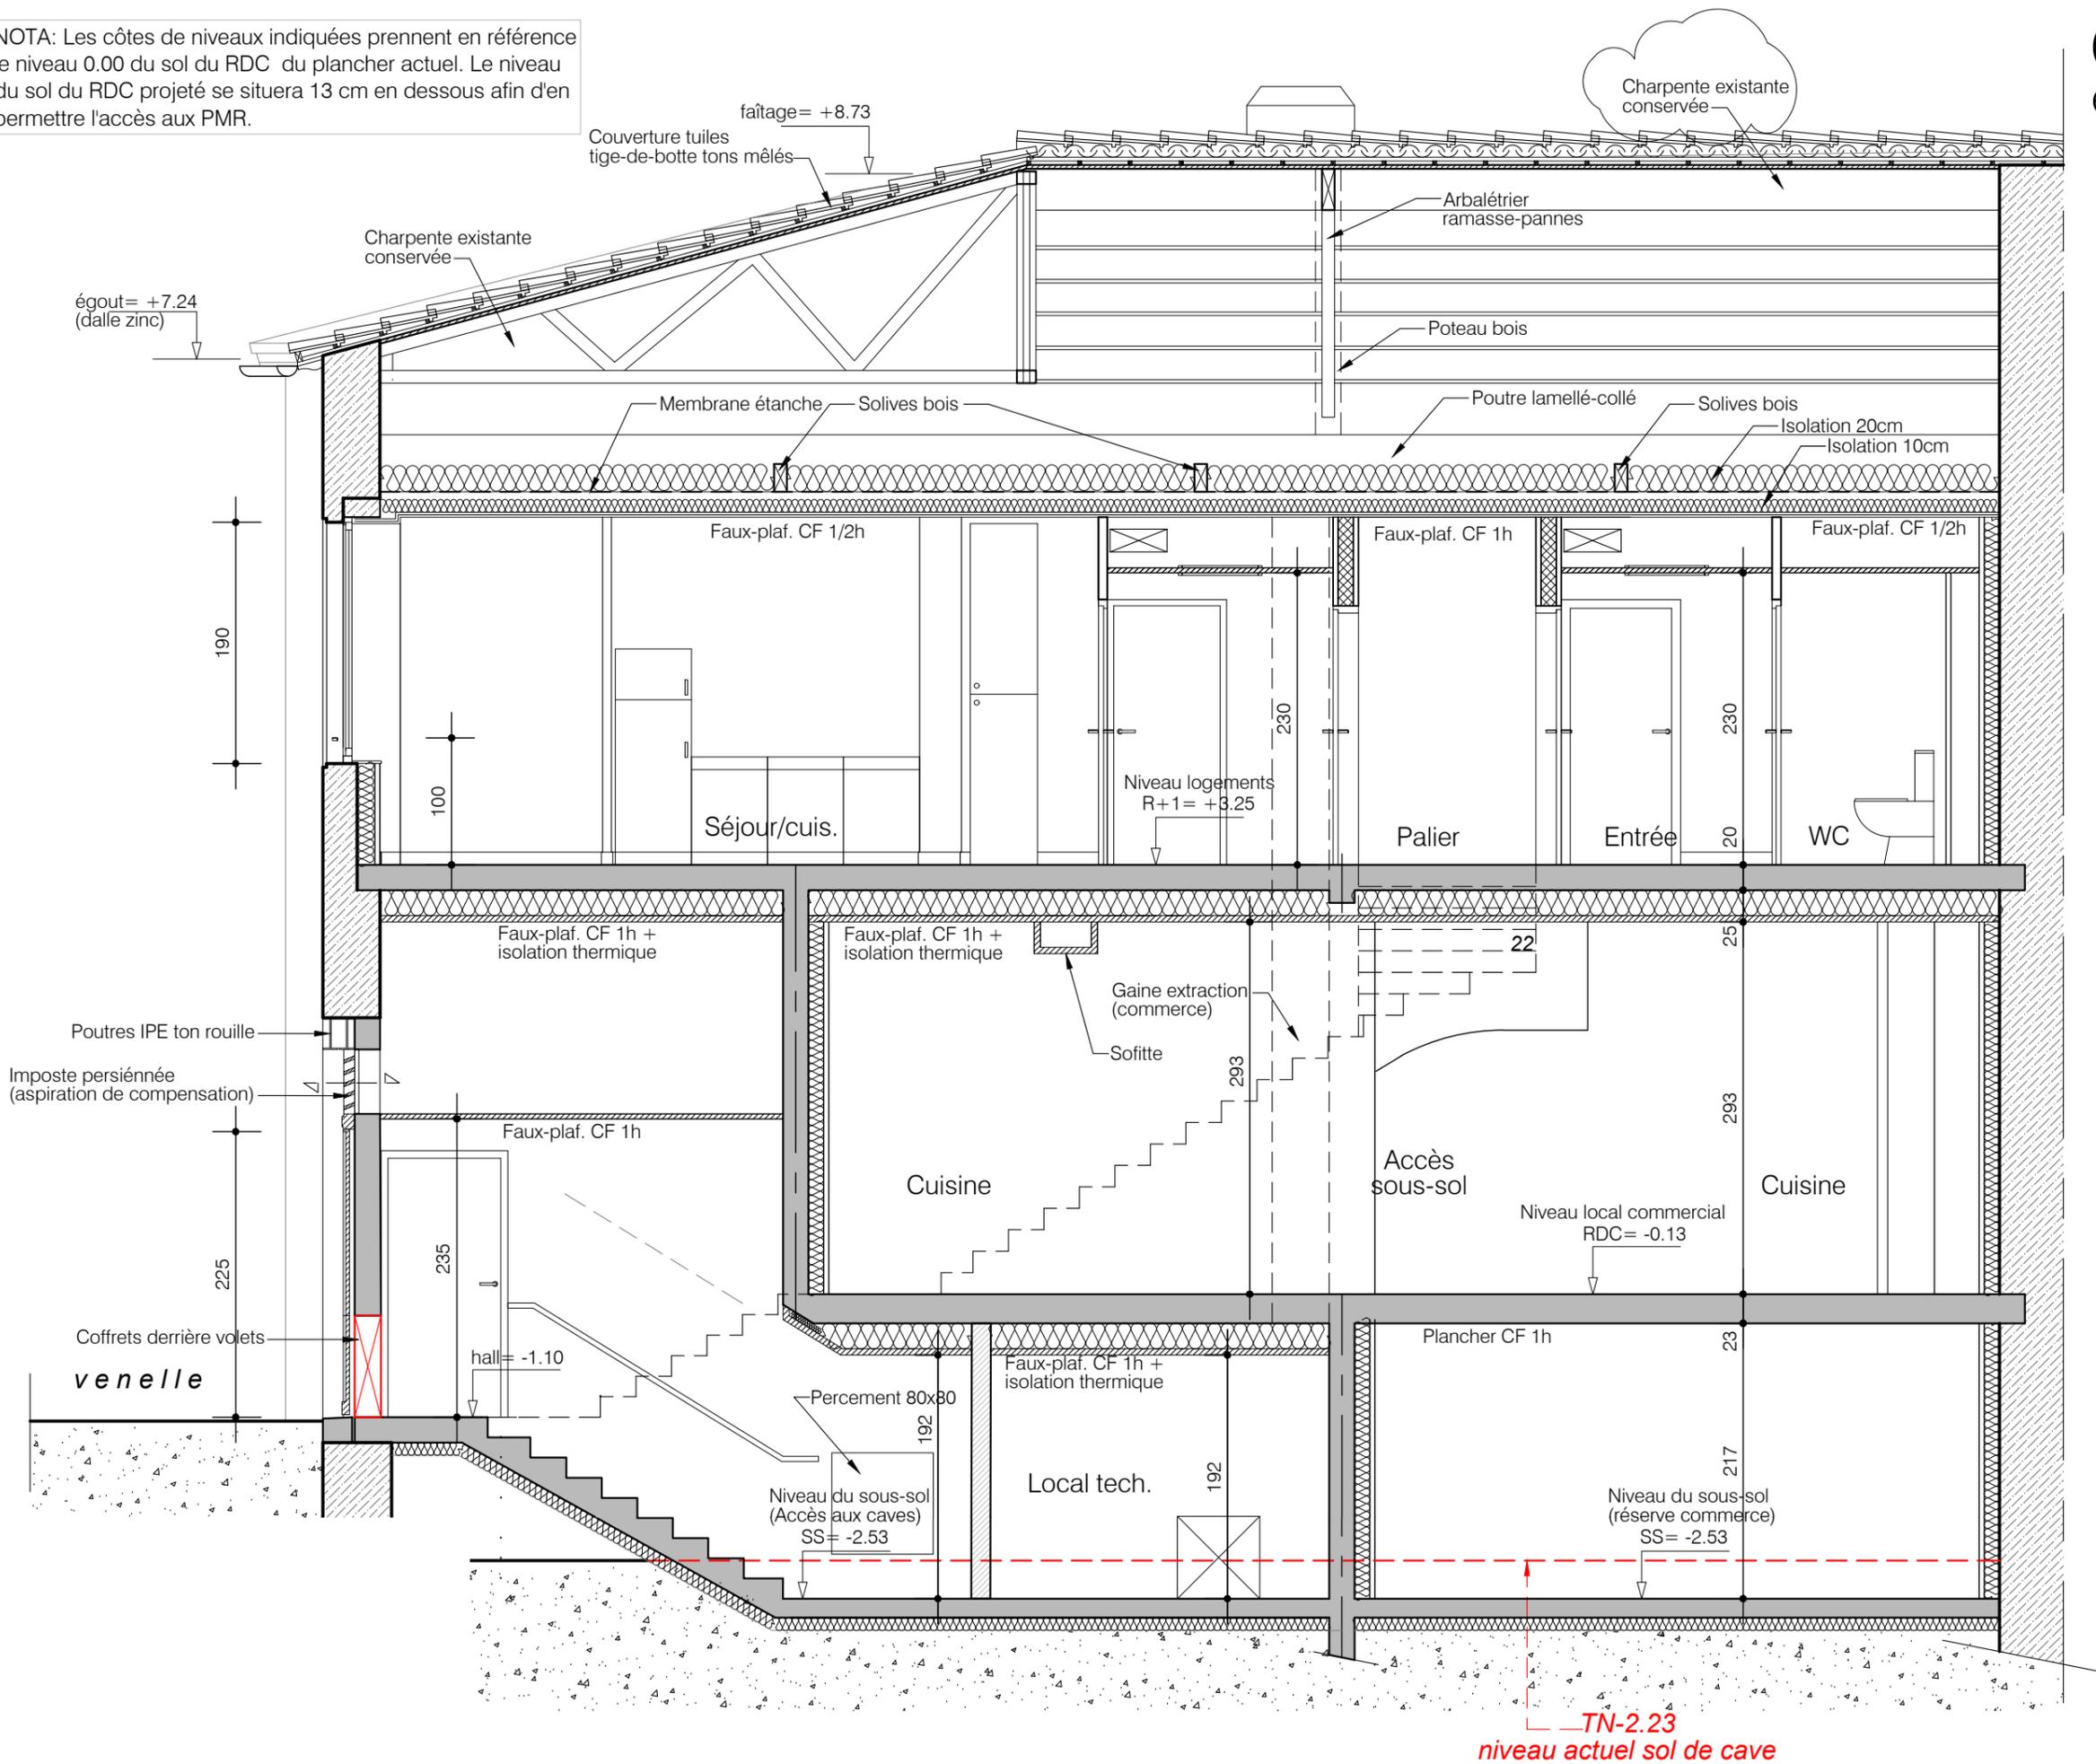


TN-2.23
niveau actuel sol de cave

Coupe D-D

mise à jour 13/09/2022 état projeté Echelle : 1/50e

NOTA: Les côtes de niveaux indiquées prennent en référence le niveau 0.00 du sol du RDC du plancher actuel. Le niveau du sol du RDC projeté se situera 13 cm en dessous afin d'en permettre l'accès aux PMR.

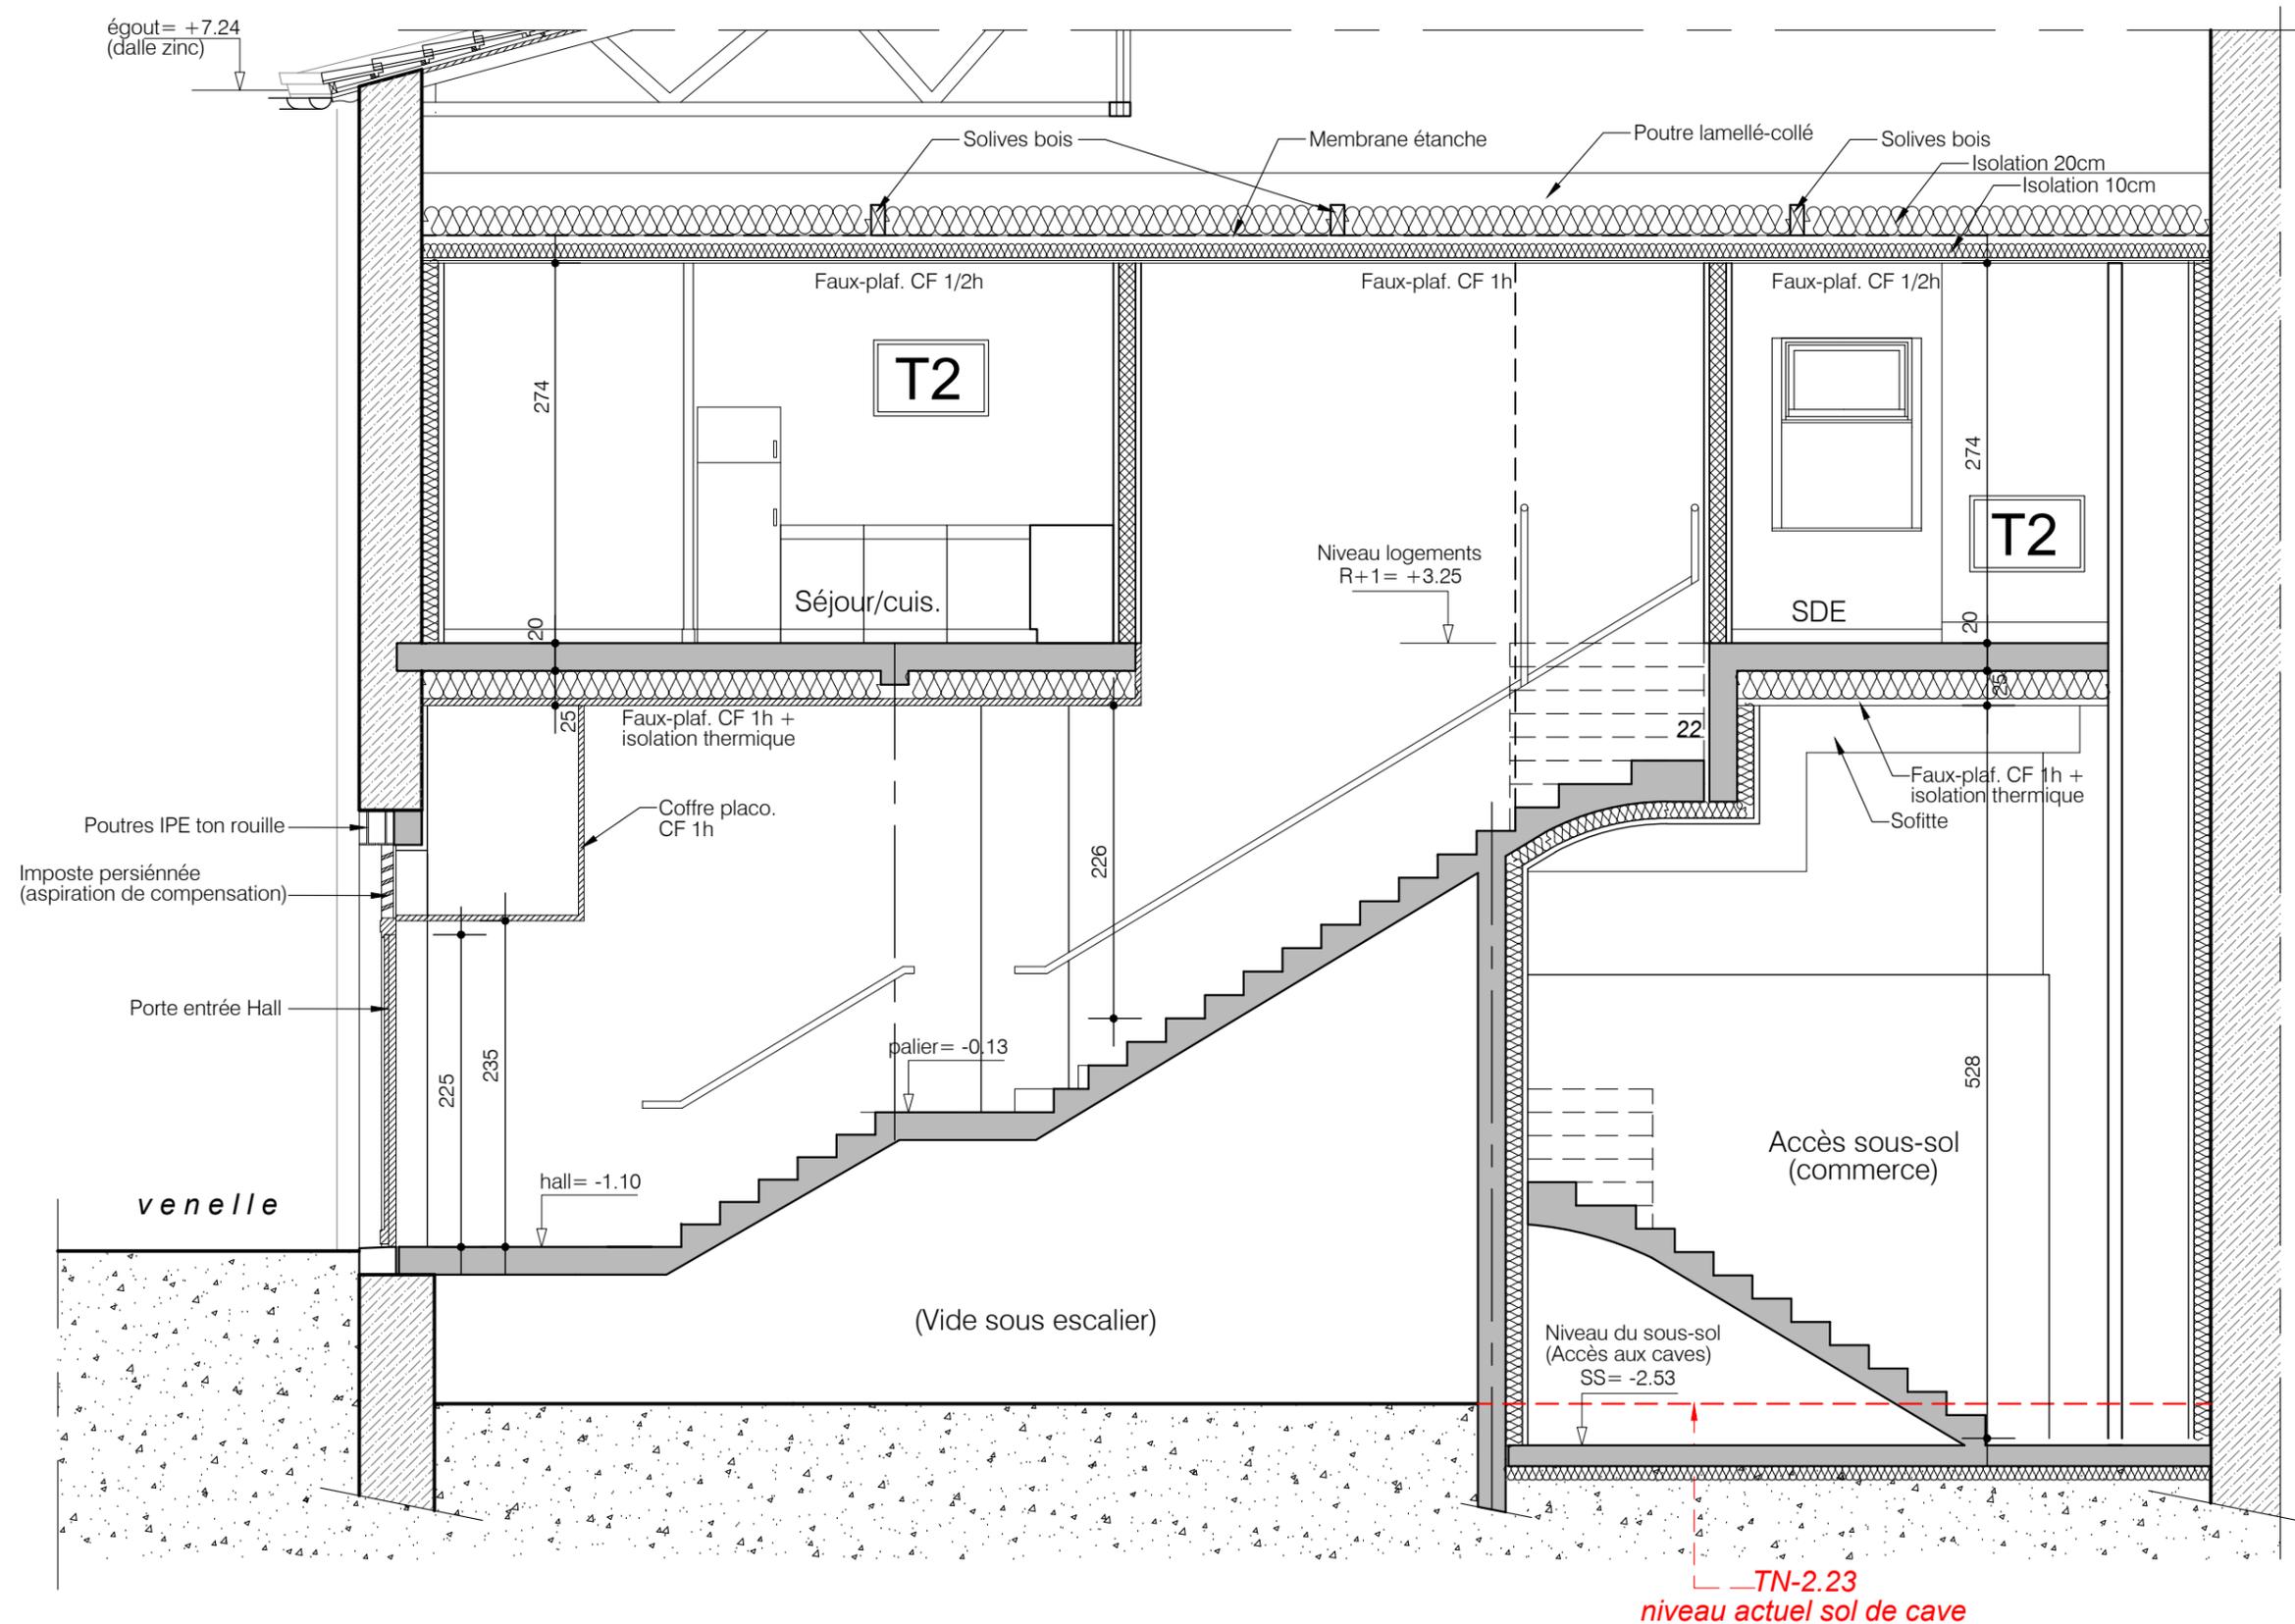

—TN-2.23
niveau actuel sol de cave